




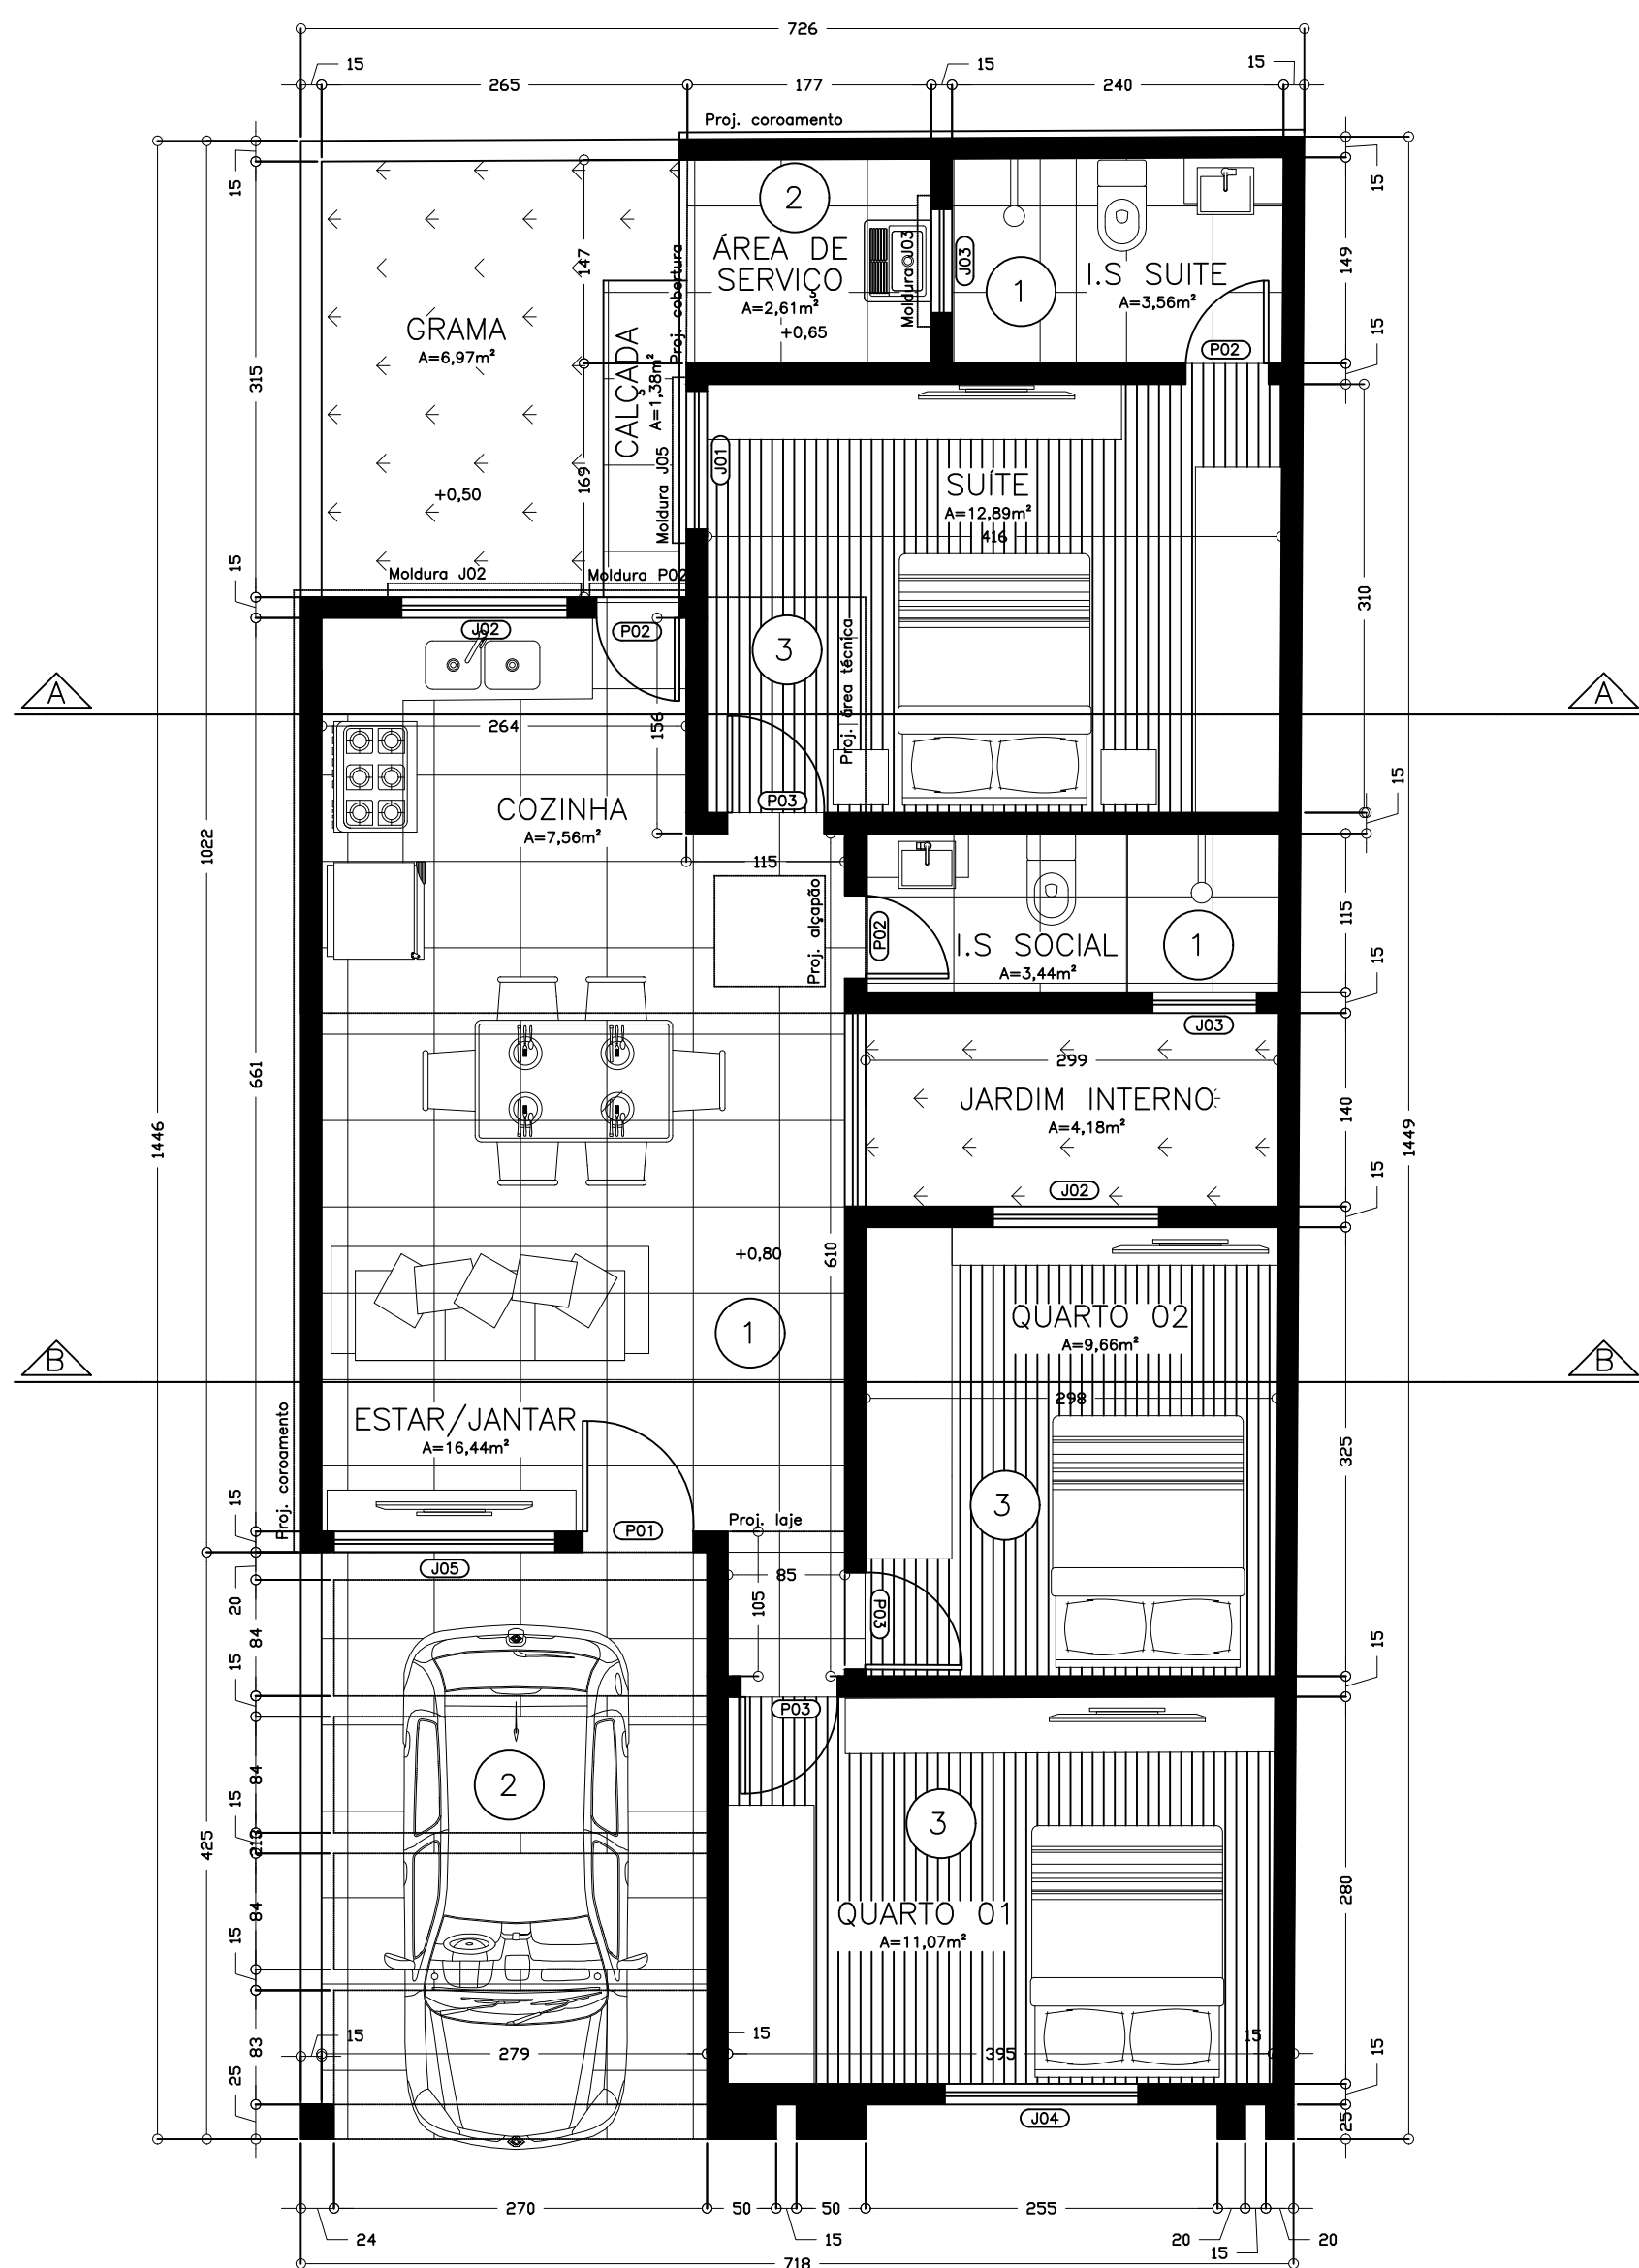


PLANTA TÉRREO – RESIDÊNCIA 01
Escala: 1/50

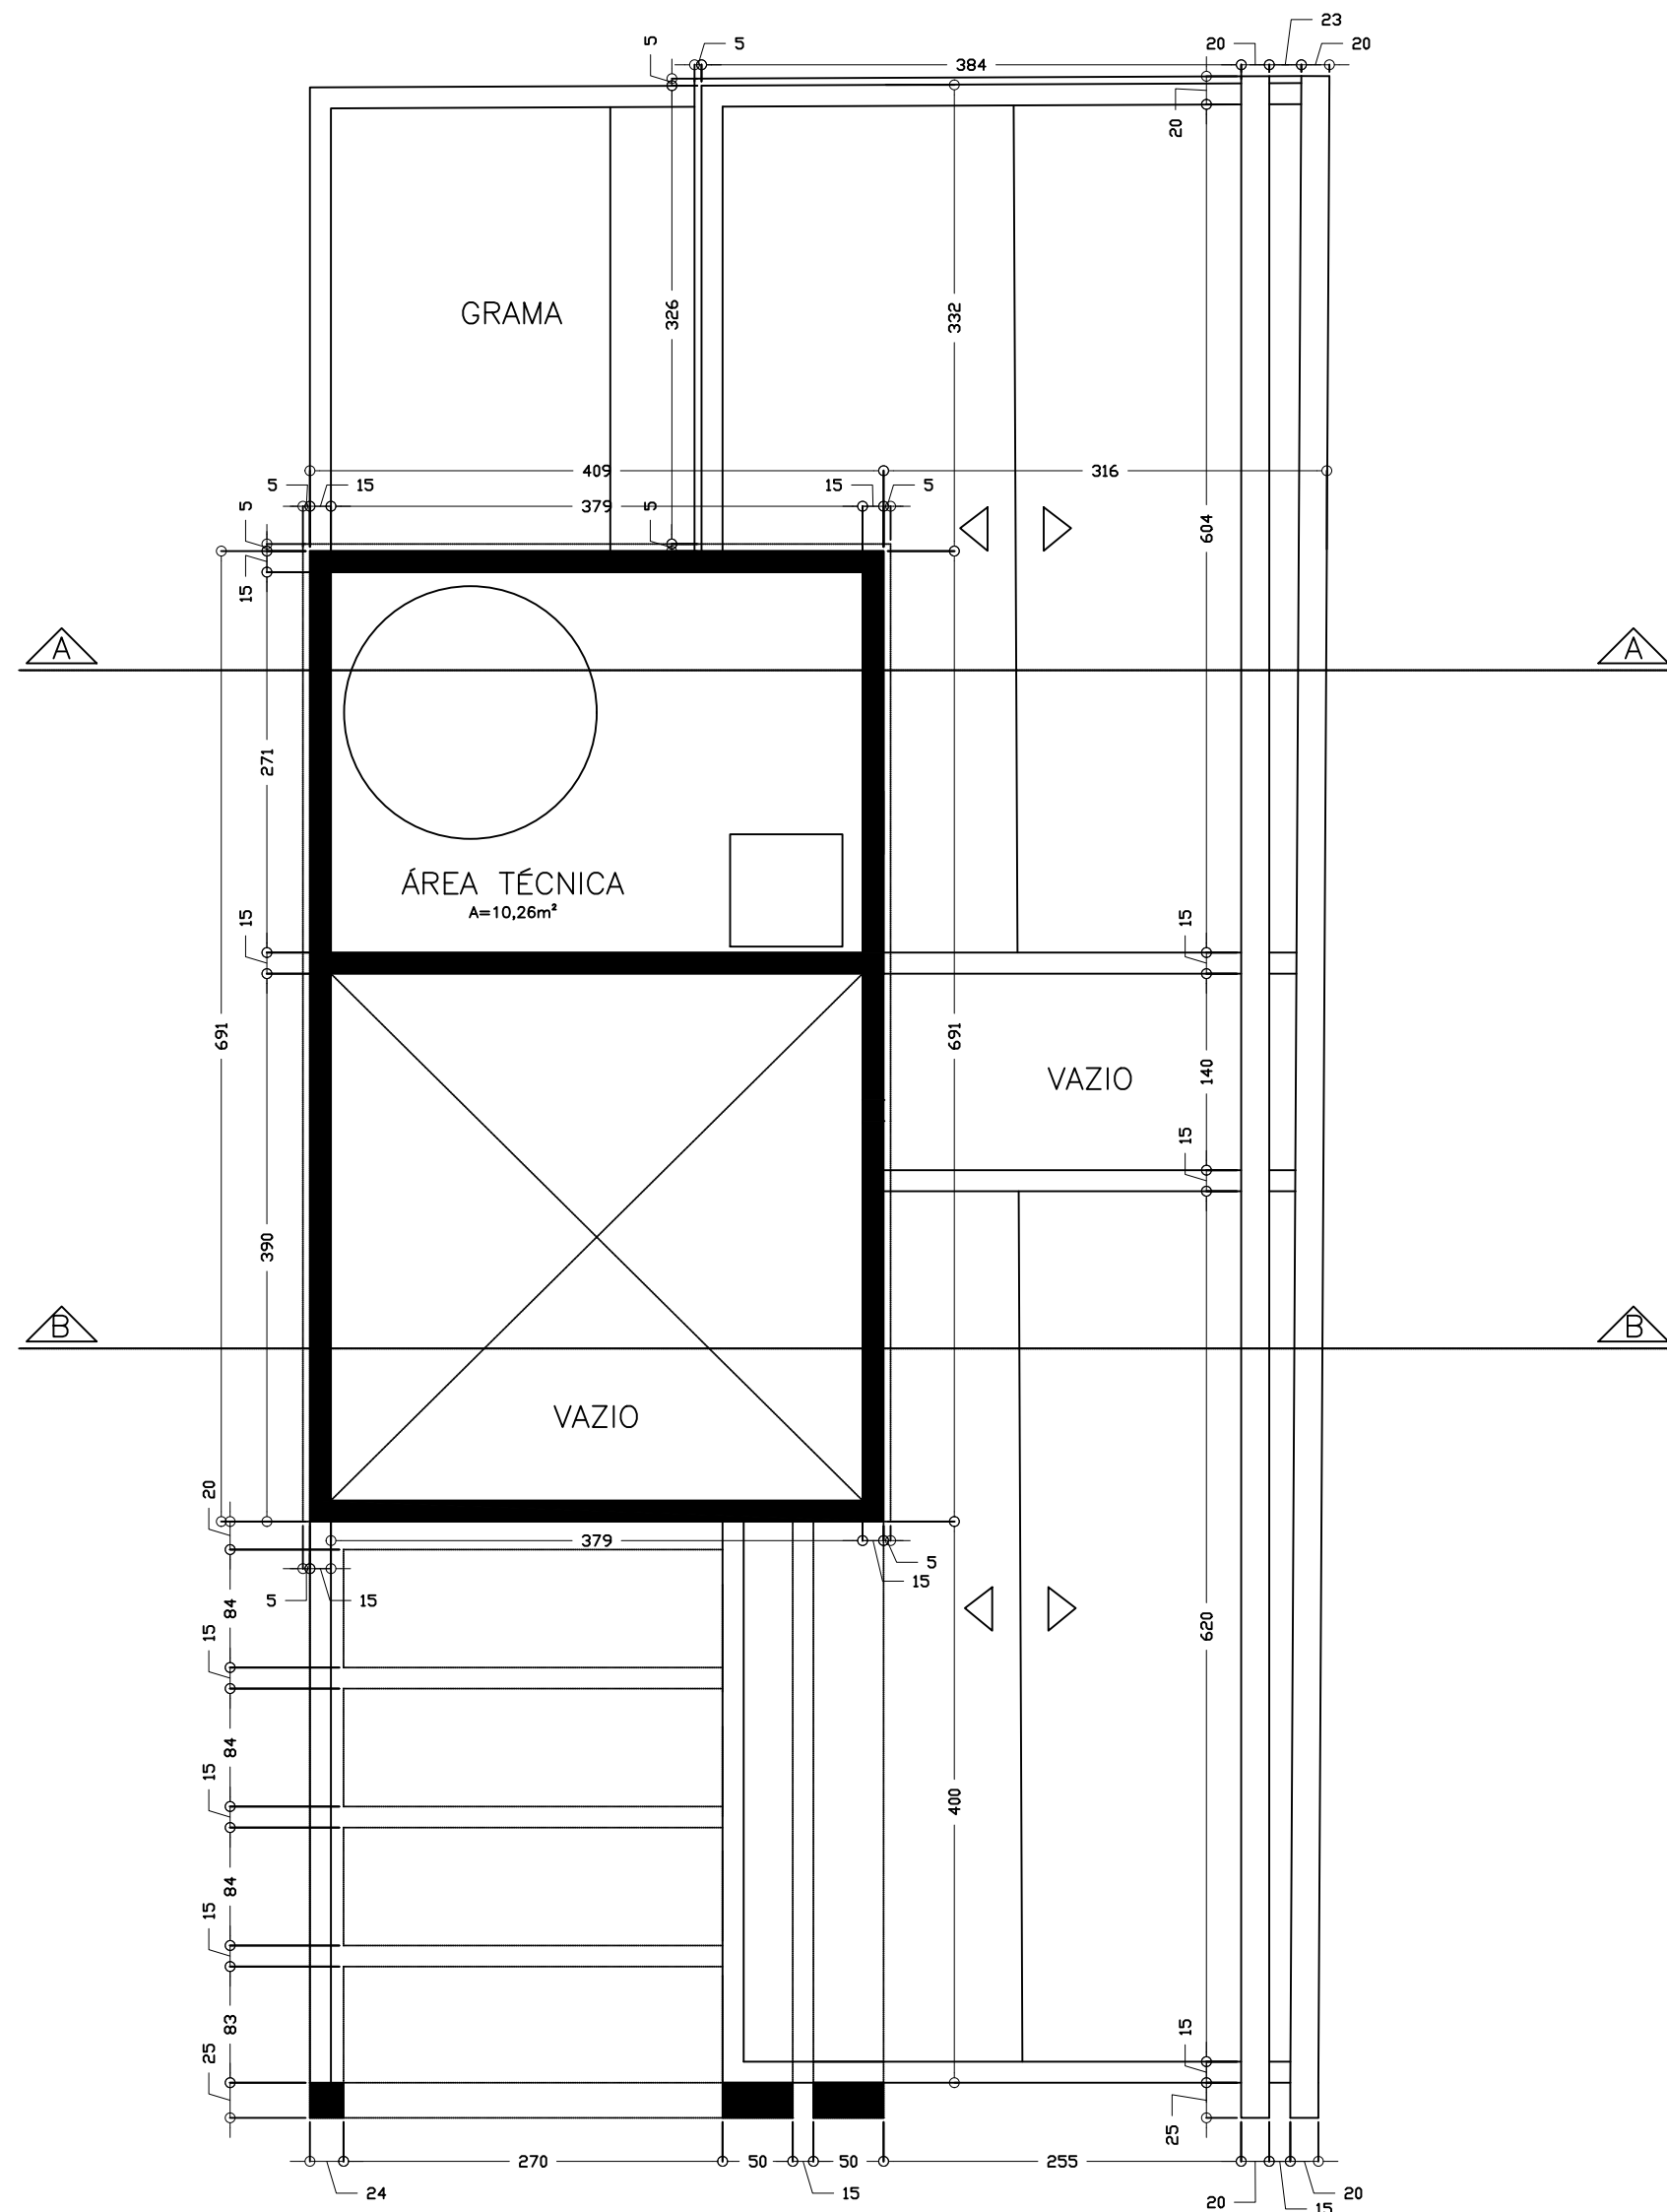

PLANTA ÁREA TÉCNICA – RESIDÊNCIA 01
Escala: 1/50

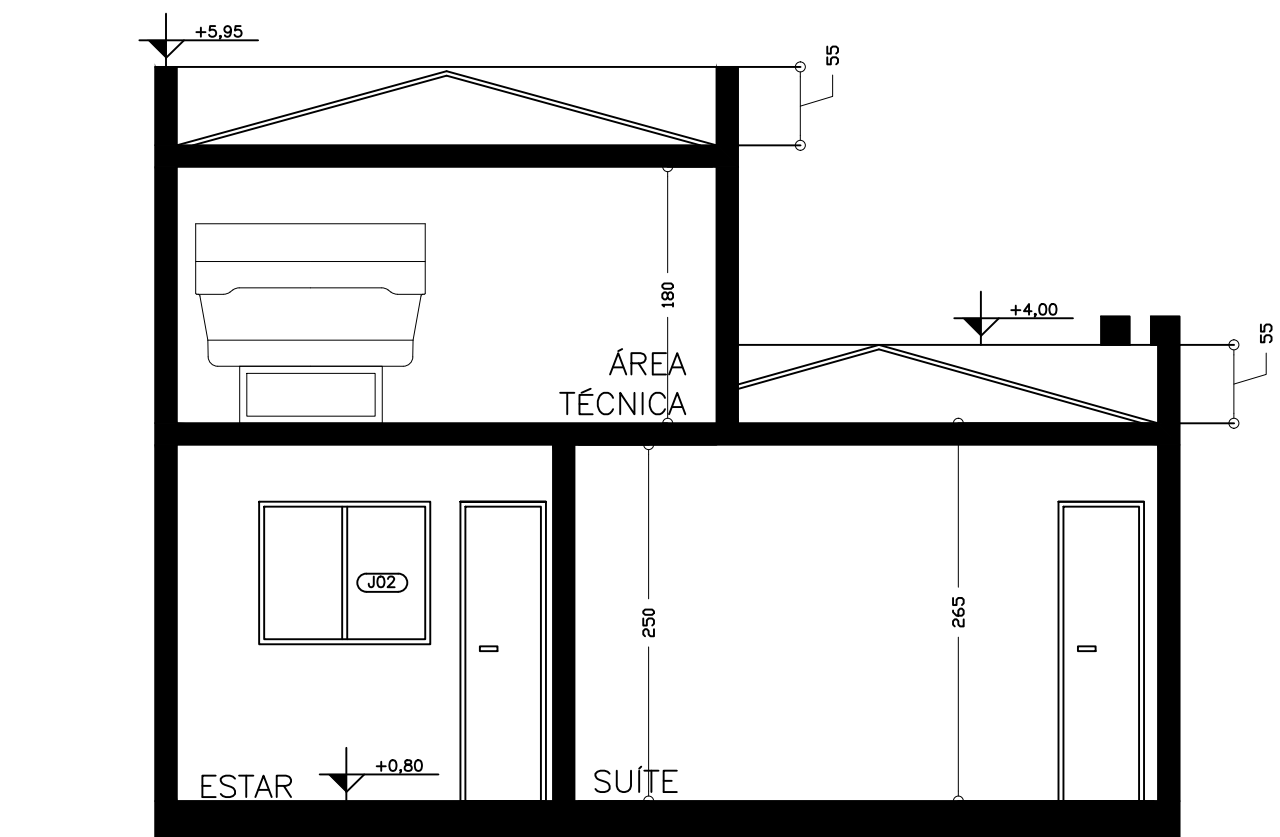

CORTE AA – RESIDÊNCIA 01
Escala: 1/50

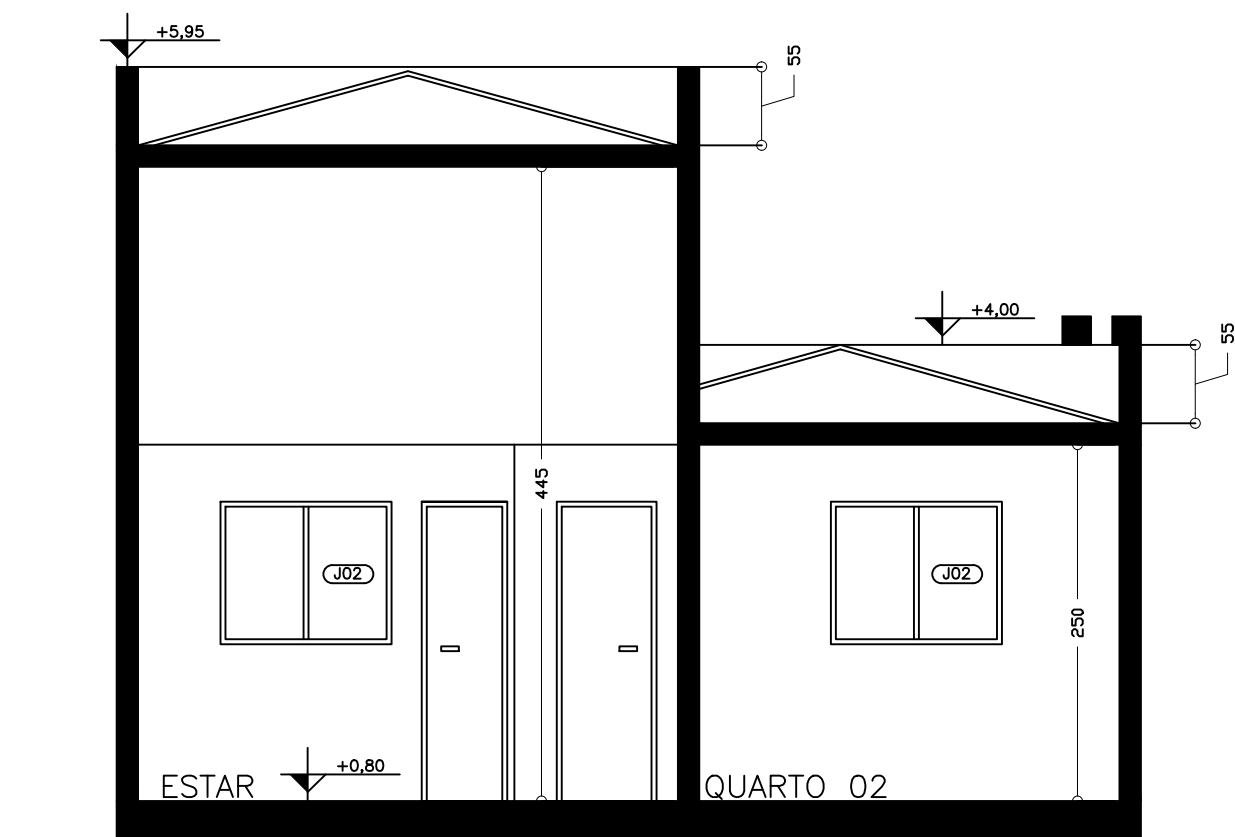

CORTE BB – RESIDÊNCIA 01
Escala: 1/50

ESPECIFICAÇÕES					
PORTAS					
ITEM	DIMENSÕES LARGURA/ALTURA	MATERIAL	FUNCION.	QUANT.	AMBIENTES
P01	80 X 445	MADEIRA (PRETA) LISA	GIRO (h=225)+ BANDEIRA FIXA	01	ENTRADA
P02	60 X 210	MADEIRA (BRANCA) LISA	GIRO	03	COZINHA, I.S. SUITE E I.S. SOCIAL
P03	70 X 210	MADEIRA (BRANCA) LISA	GIRO	03	SUITE, QUARTO 01 E QUARTO 02
ESQUADRIAS					
ITEM	DIMENSÕES LARGURA/ALTURA/PETITORIL	MATERIAL	FUNCION.	QUANT.	AMBIENTES
J01	100 X 100 X 110	ALUMINIO/VIDRO	02 FOLHAS DE CORRER	01	SUITE
J02	120 X 100 X 110	ALUMINIO/VIDRO	02 FOLHAS DE CORRER	02	COZINHA E QUARTO 02
J03	75 X 50 X 160	ALUMINIO/VIDRO	MÁXIM-AR	02	I.S. SOCIAL E I.S. SUITE
J04	140 X 140 X 75	ALUMINIO/VIDRO	02 FOLHAS DE CORRER	01	QUARTO 01
J05	160 X 445 X -	ALUMINIO/VIDRO	FIXO	01	ESTAR
J06	120 X 140 X 75	ALUMINIO/VIDRO	02 FOLHAS DE CORRER	-	-
J07	95 X 445 X -	ALUMINIO/VIDRO	FIXO	-	-
PORTA-JANELAS					
ITEM	DIMENSÕES LARGURA/ALTURA	MATERIAL	FUNCION.	QUANT.	AMBIENTES
PJ01	140 X 210	ALUMINIO/VIDRO	02 FOLHAS DE GIRO	01	JARDIM INTERNO
*OBS: Para todas as esquadrias sugere-se alumínio em acabamento na cor branca.					
PISO					
1	PORCELANATO INTERNO				
2	PORCELANATO EXTERNO				
3	PISO VINÍLICO				
 COTA DE NÍVEL REFERENTE AO PISO ACABADO					
 COTA DE NÍVEL REFERENTE AO PISO ACABADO					
**MEDIDAS DO PROJETO EM CENTÍMETROS					
CONSTRUÇÃO DE TRÊS HABITAÇÕES UNIFAMILIARES EM ALVENARIA, SENDO AS TRÊS PARALELAS AO ALINHAMENTO PREDIAL.					
PROPRIETÁRIO					
PROFITWAY DO BRASIL CONSTRUTORA E INCORPORADORA LTDA CNPJ: 34.594.795/0001-25					
ENDEREÇO OFICIAL Rua Miguel Metnek, nº 141			INDICAÇÃO FISCAL 85.177.005		
CONTEÚDO DA PRANCHA PLANTA BAIXA TÉRREO E ÁTICO CORTES AA E BB - RESIDÊNCIA 01			Nº PRANCHA 03 / 05		
AUTOR DO PROJETO  Roberto Candido Miranda Junior, Engº Civil Crea-PR 180618/D			RESPONSÁVEL TÉCNICO  Roberto Candido Miranda Junior, Engº Civil Crea-PR 180618/D		