




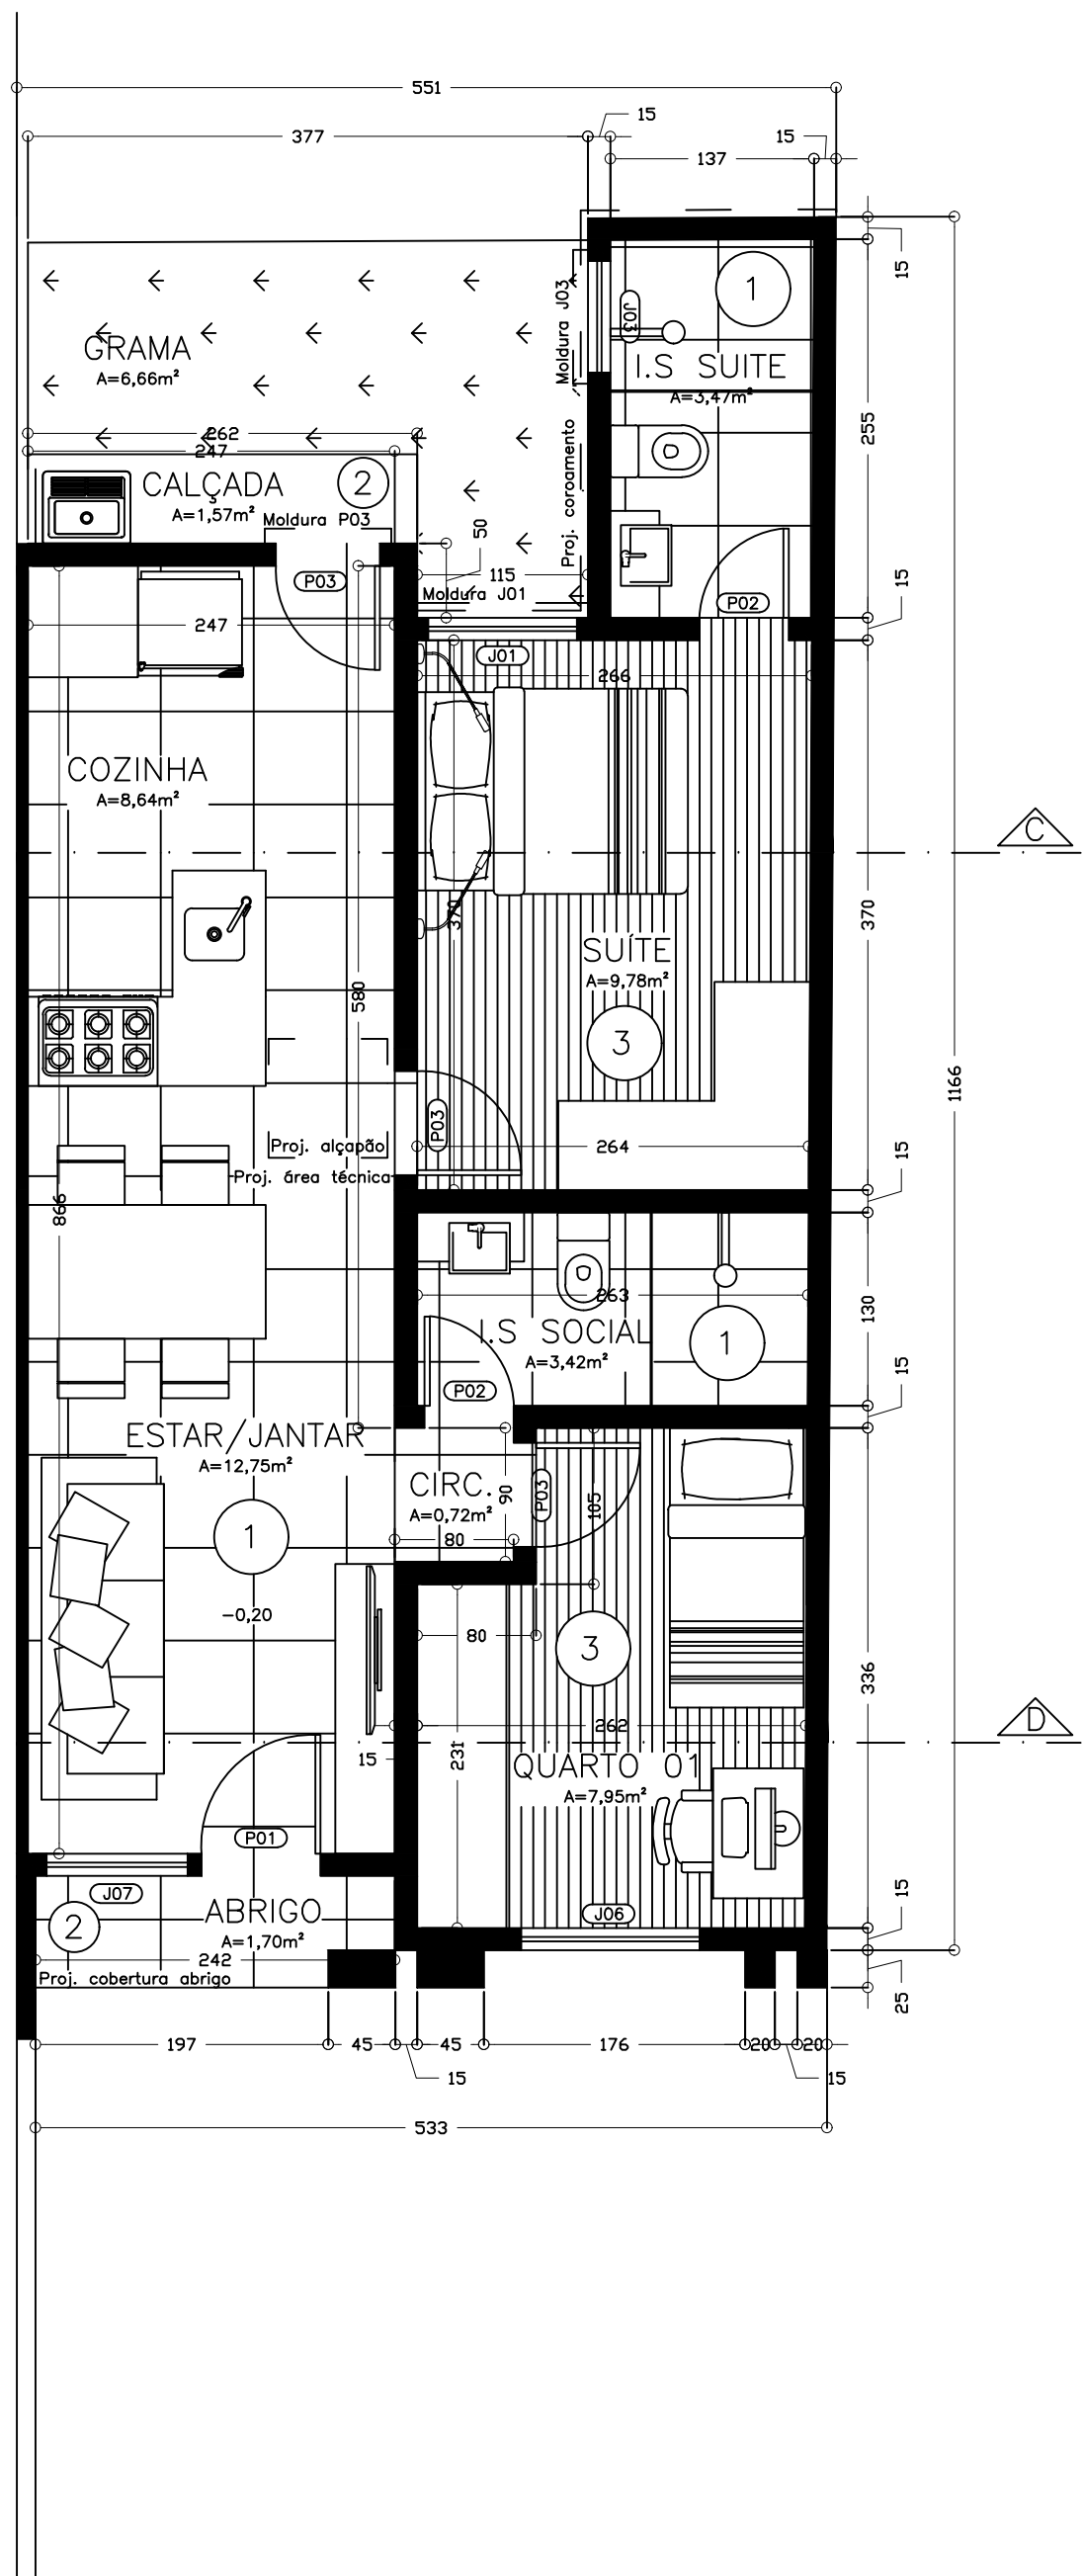


PLANTA TÉRREO – RESIDÊNCIA 03
Escala: 1/50

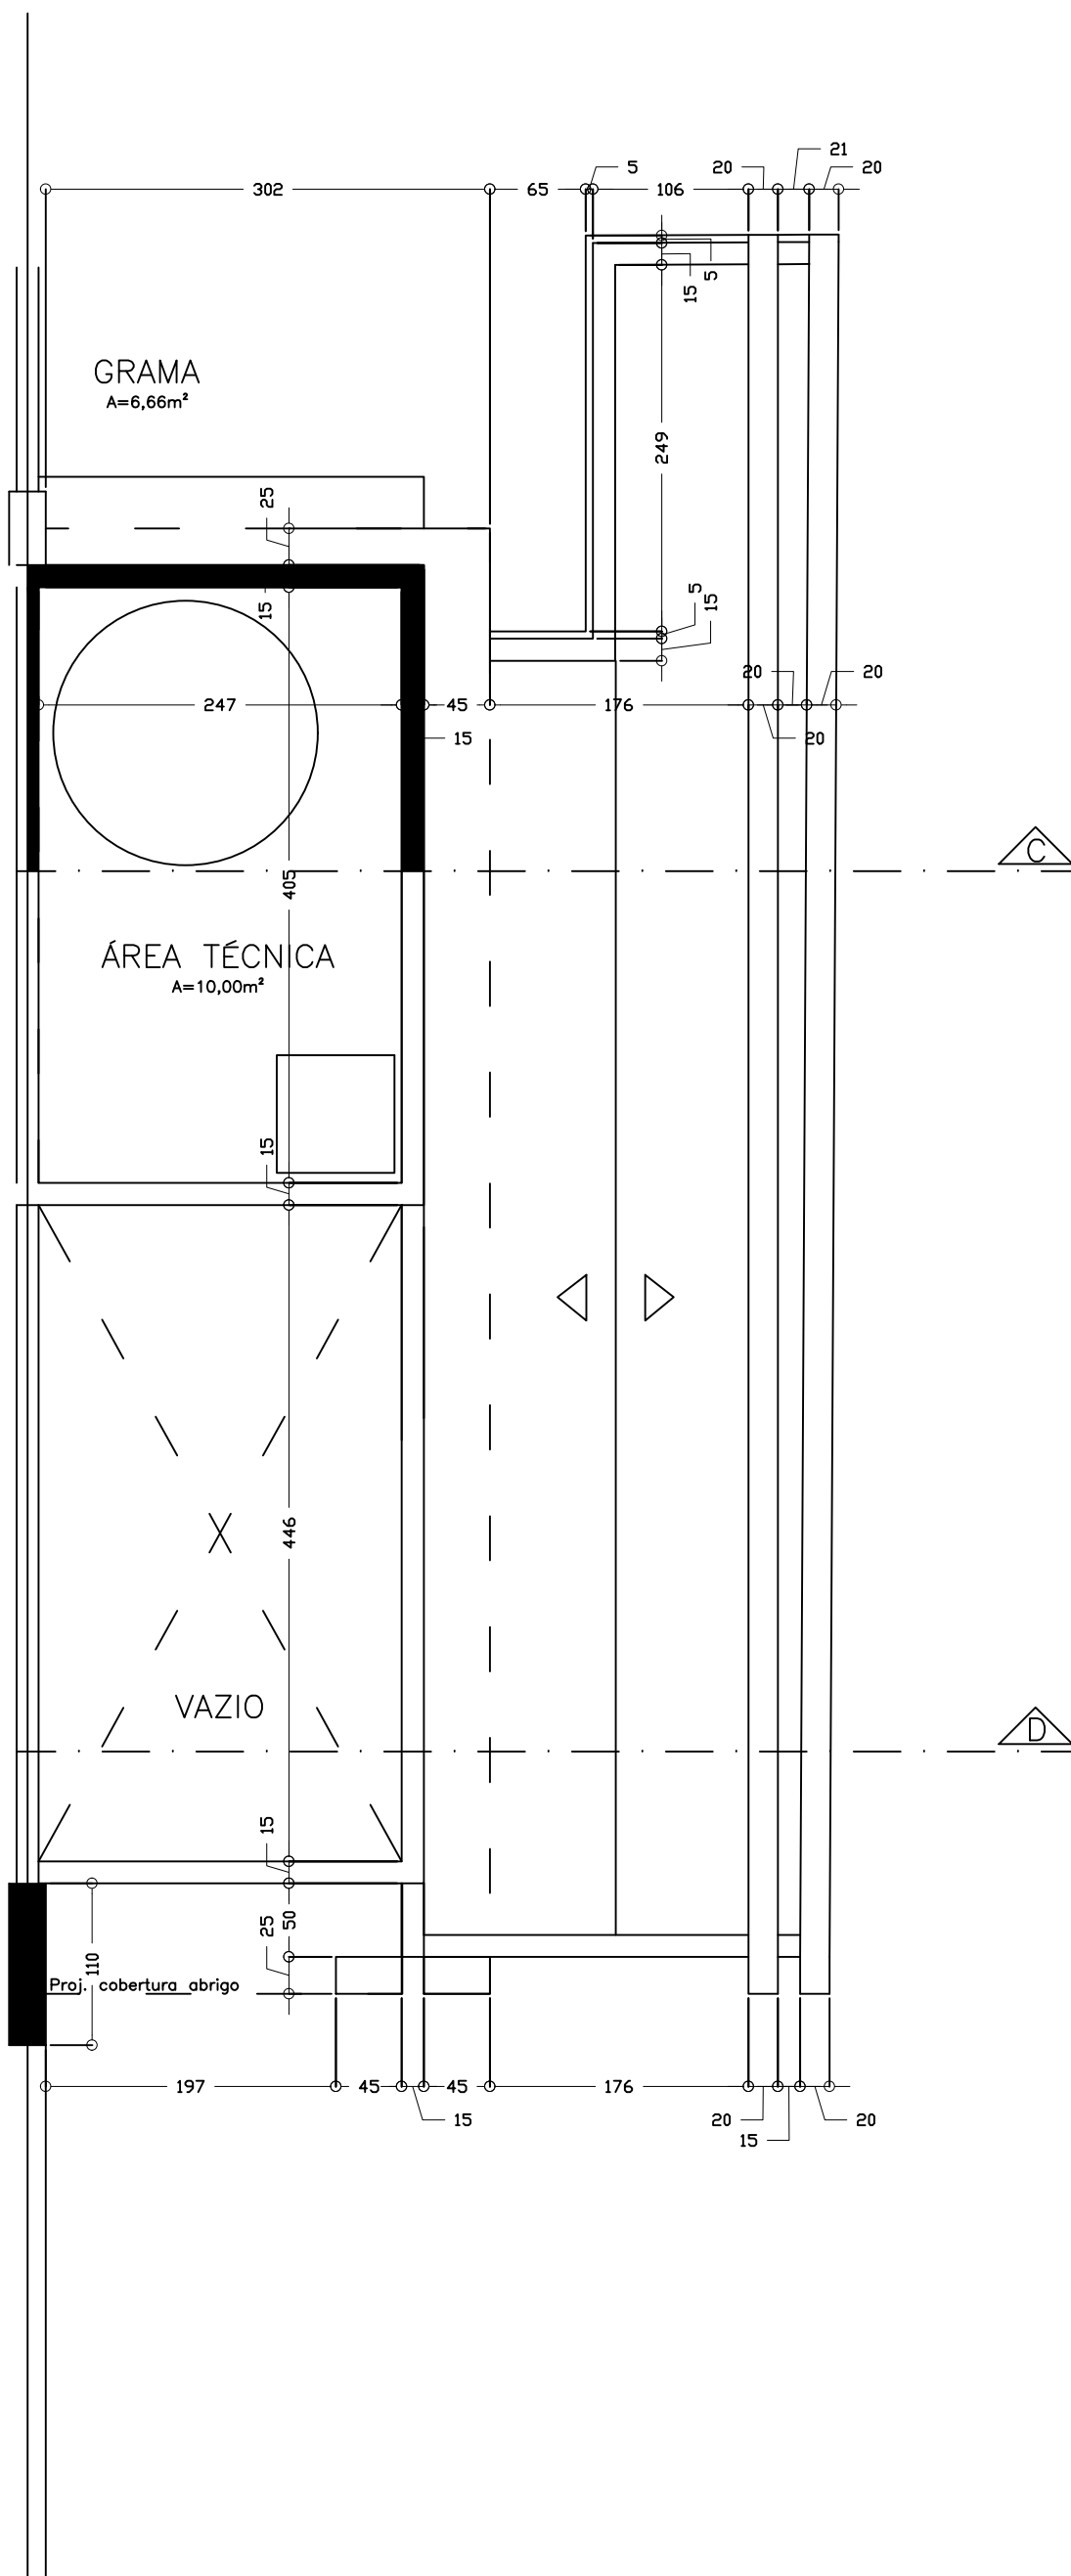

PLANTA ÁREA TÉCNICA – RESIDÊNCIA 03
Escala: 1/50

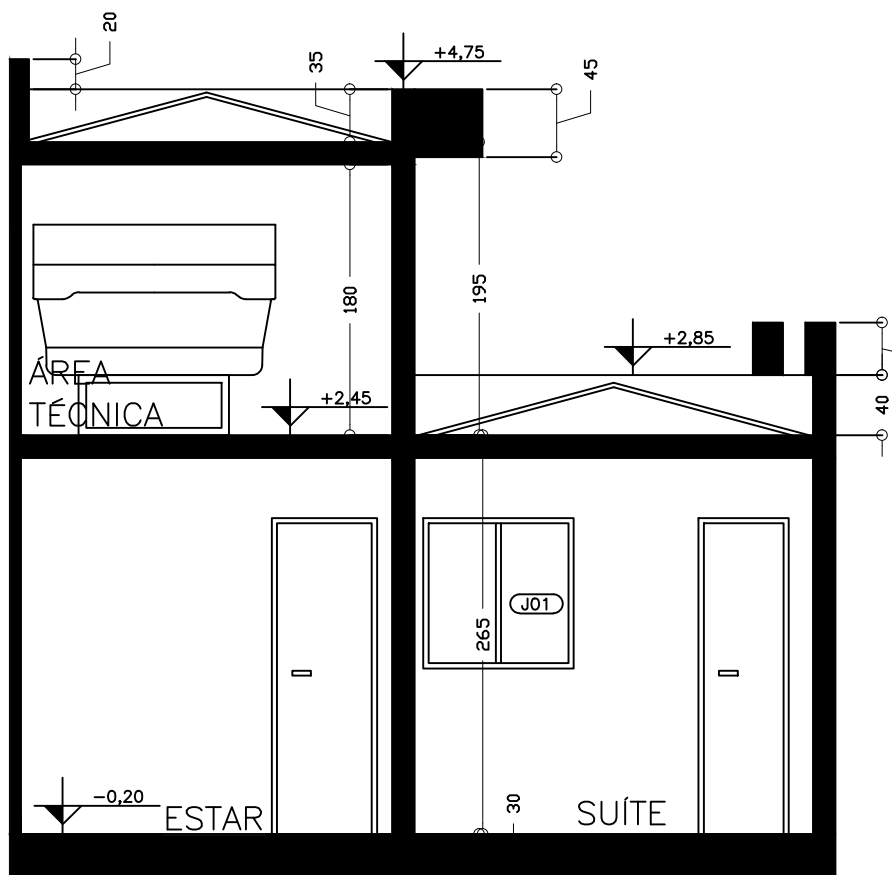

CORTE CC – RESIDÊNCIA 03
Escala: 1/50

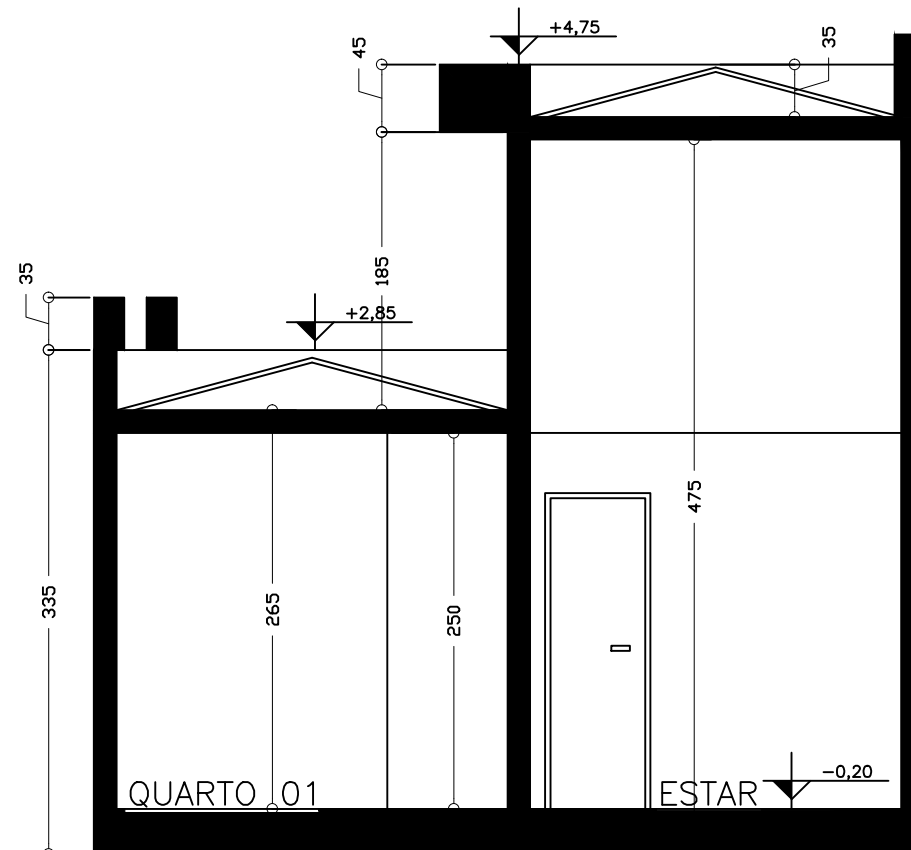

CORTE DD – RESIDÊNCIAS 03
Escala: 1/50

ESPECIFICAÇÕES

PORTAS

ITEM	DIMENSÕES LARGURA/ALTURA	MATERIAL	FUNCION.	QUANT.	AMBIENTES
P01	80 X 445	MADEIRA (PRETA) LISA	GIRO (h=225)+BANDEIRA FIXA	01	ENTRADA
P02	60 X 210	MADEIRA (BRANCA) LISA	GIRO	02	I.S. SUITE E I.S. SOCIAL
P03	70 X 210	MADEIRA (BRANCA) LISA	GIRO	03	SUITE, QUARTO 01 E COZINHA

ESQUADRIAS

ITEM	DIMENSÕES LARGURA/ALTURA/FEITORIL	MATERIAL	FUNCION.	QUANT.	AMBIENTES
J01	100 X 100 X 110	ALUMÍNIO/VIDRO	02 FOLHAS DE CORRER	01	SUITE
J02	120 X 100 X 110	ALUMÍNIO/VIDRO	02 FOLHAS DE CORRER	–	–
J03	75 X 50 X 160	ALUMÍNIO/VIDRO	MÁXIM-AR	01	I.S. SUITE
J04	140 X 140 X 75	ALUMÍNIO/VIDRO	02 FOLHAS DE CORRER	–	–
J05	160 X 445 X –	ALUMÍNIO/VIDRO	FIXO	–	–
J06	120 X 140 X 75	ALUMÍNIO/VIDRO	02 FOLHAS DE CORRER	01	QUARTO 01
J07	95 X 445 X –	ALUMÍNIO/VIDRO	FIXO	01	ESTAR

PORTA–JANELAS

ITEM	DIMENSÕES LARGURA/ALTURA	MATERIAL	FUNCION.	QUANT.	AMBIENTES
PJ01	140 X 210	ALUMÍNIO/VIDRO	02 FOLHAS DE GIRO	–	–

*OBS: Para todas as esquadrias sugere-se alumínio em acabamento na cor branca.

PISO

1	PORCELANATO INTERNO
2	PORCELANATO EXTERNO
3	PISO VINÍLICO
COTA DE NÍVEL REFERENTE AO PISO ACABADO	
COTA DE NÍVEL REFERENTE AO PISO ACABADO	
**MEDIDAS DO PROJETO EM CENTÍMETROS	

*OBS: Confirmar medidas em obra.

DESENHO	GABRIELA	PRANCHA
ESCALA	1: 50	04.2/06
DATA	27/01/2021	

PLANTA BAIXA TÉRREO E ÁTICO | CORTES CC E DD – RESIDÊNCIA 03